

Épület

Előtető



+ - 0.00 m

Tartó gerenda

Piac felügy.

Tartó oszlop

Csarnok

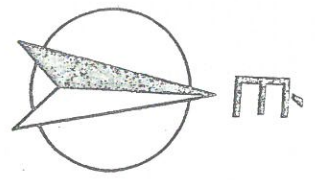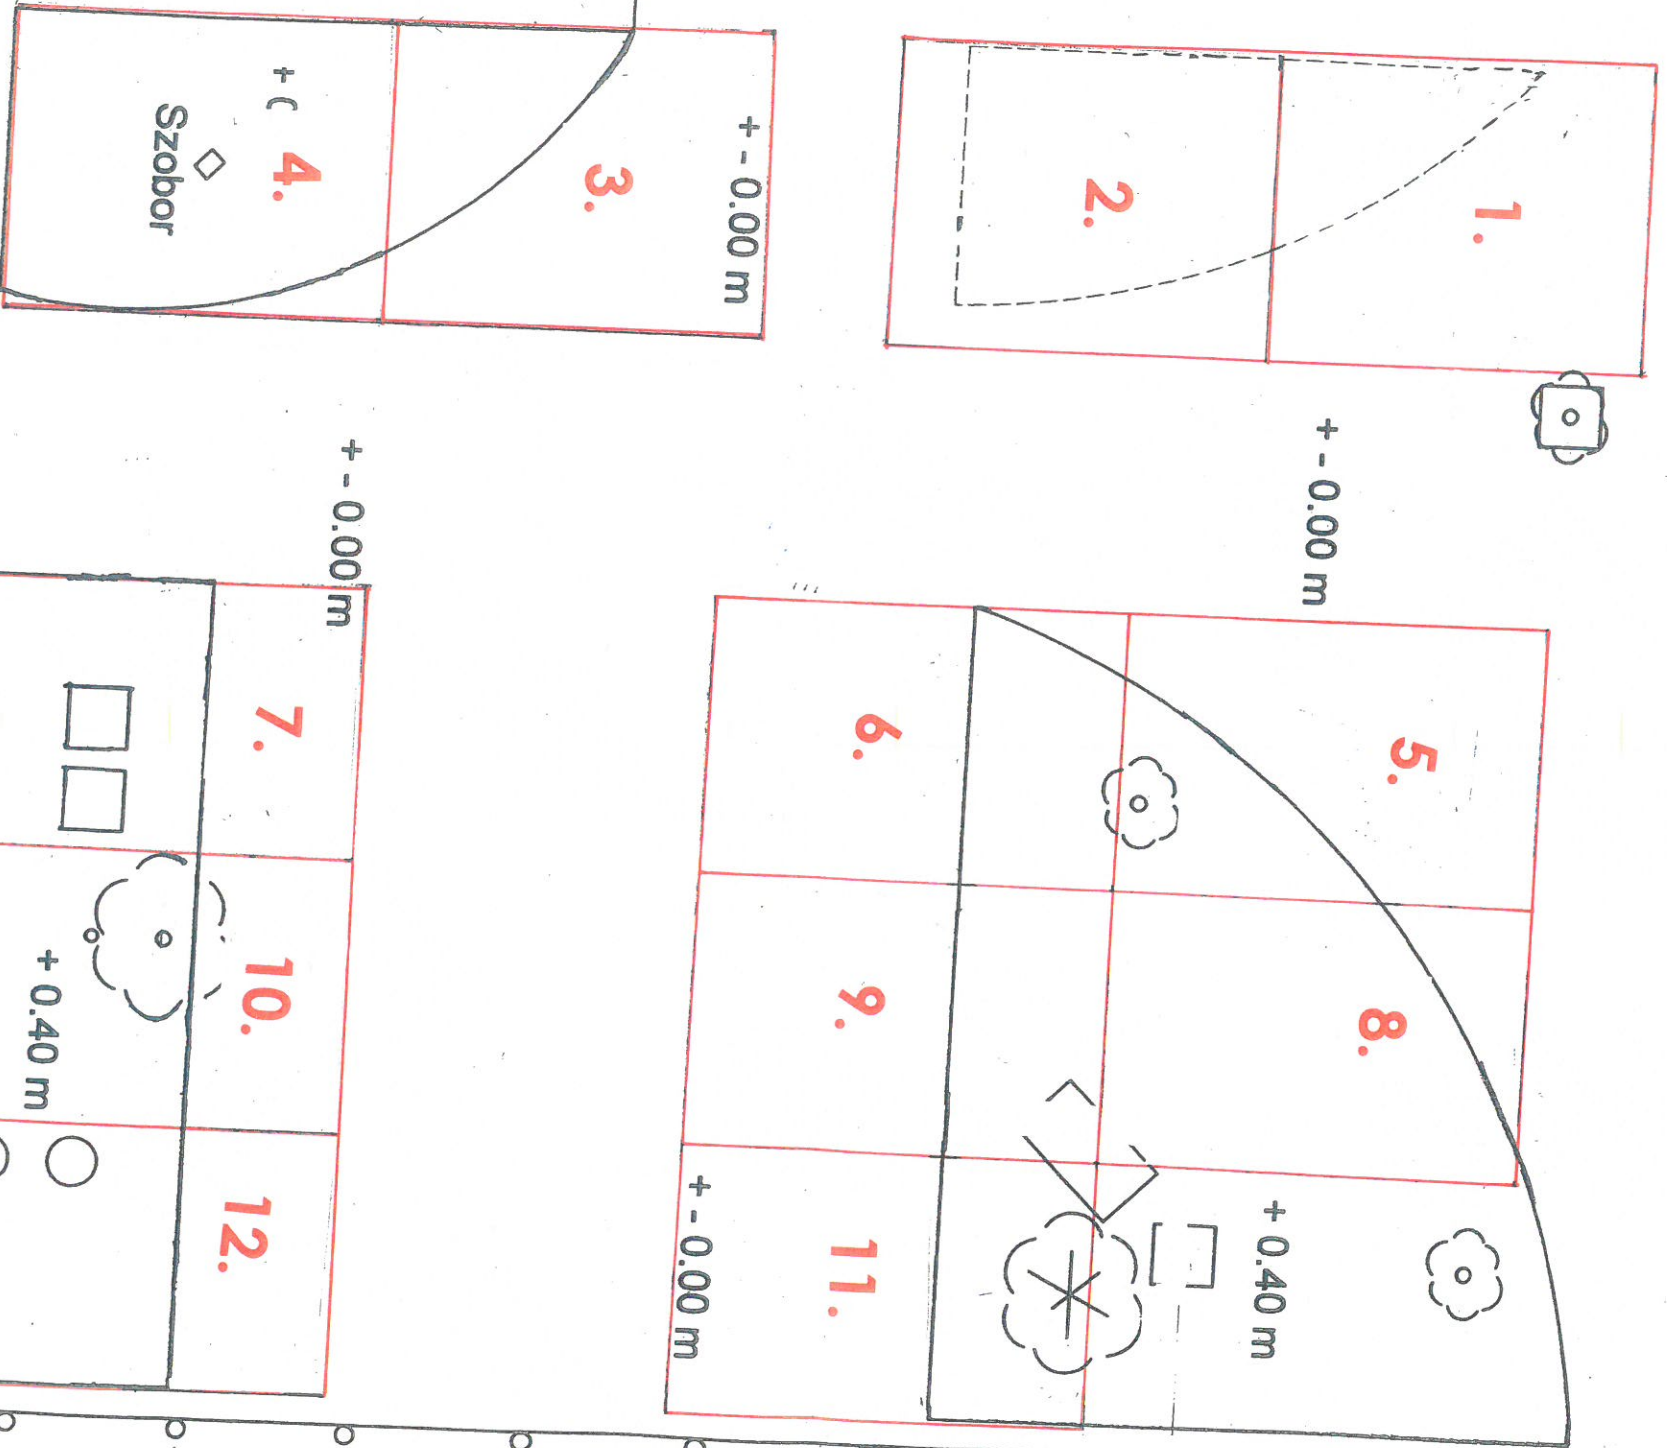

- Bontott felület
- Megközelíthetőség
- Lombhullató fa
- Hulladék gyűjtő
- Szennyvíz akna
- Zsírfogó

Árnyékos Piac - Átrium

Kiosztási rajz

2022.